


S II/351 - CHOTĚBOŘ S I/34 - ŽDÍREC NAD DOUBRAVOU

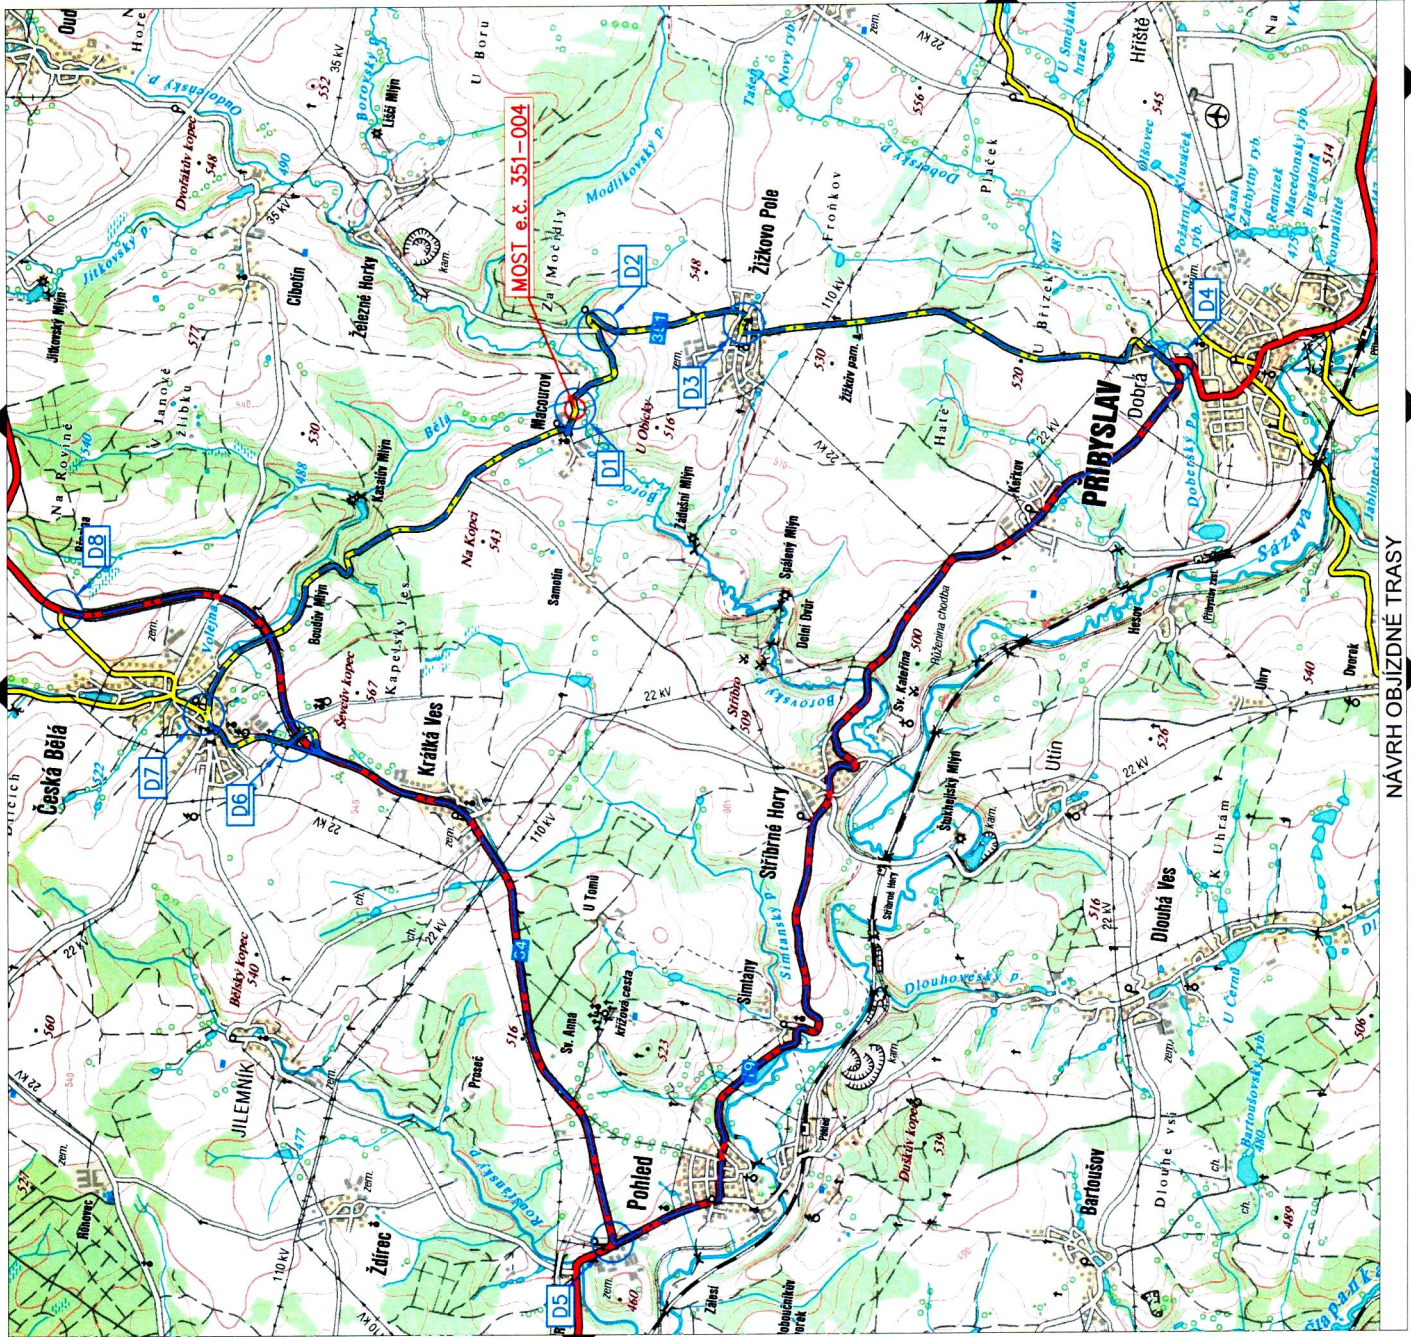

S I/34 - HAVLÍČKOV BROD

S II/350 - HERÁLEC

NAVRH OBJÍZDNÉ TRASY

OBJÍZDNÁ TRASA

S II/350 - ŠTOKY

S II/351 - POLNÁ

S II/19 - ŽDAR NAD SÁZAVOU

SOURADNICOVÝ SYSTÉM: S-JTSK  
VÝŠKOVÝ SYSTÉM: BpV

OBJEDNATEL	Kraj Vysočina	AKCE	II/351 MACOUROV – MOST ev. č. 351-004
OBEC	Macourov, Žákovo Pole	OBJEKT	SO 192 DIO - DOPRAVNÉ INŽENÝRSKÉ OPATŘENÍ
KRAJ	Vysočina	PŘÍLOHA	
DATUM	07/2015	TECHN. REDITEL:	ING. LEHREBERGER
FORM A4	6 x A4	VEDOUcí STŘEDISKA:	ING. D. JARĚŠ
STUPĚŇ	PPPS	VEDOUcí PROJEKTU:	ING. D. JARĚŠ
VEDOUcí PROJEKTANT	AF-CITYPLAN	VYPRACOVAL:	J. VLAČAVÍK
		KONTROLA:	ING. D. JARĚŠ
		MĚŘITKO:	1:25 000
		ČSN EN ISO 9001, ČSN EN ISO 14001	Č. ZNÁČKY: 13 - 2 - 237
		AF-CITYPLAN S.R.O. MILKOVSKÝ NÁM. 10 602 00 BRNO tel.: 420 777 136 121 www.af-cityplan.cz	
		AF-CITYPLAN S.R.O. MILKOVSKÝ NÁM. 10 602 00 BRNO tel.: 420 777 136 121 www.af-cityplan.cz	
		ČSN EN ISO 9001, ČSN EN ISO 14001	
		DOCUMENTAČNÍ LZE UŽÍVAT POUZE VE SMYSLU PŘÍSLUŠNÉ ÚMĚRNÉ CENY ČI CENY KOPÍROVÁNÍ A ROZMNOŽOVÁNÍ POUZE PO PŘEDCHOZÍM SOUHLASÍ MFCITYPLAN S.R.O.	

