



PŘÍLOHA 1


Specifikace PŘEDMĚTU NÁJMU

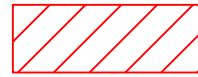


PŘEDMĚT NÁJMU

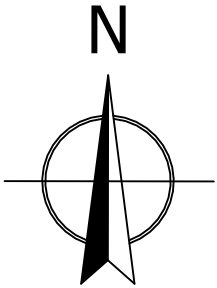



SITUACE

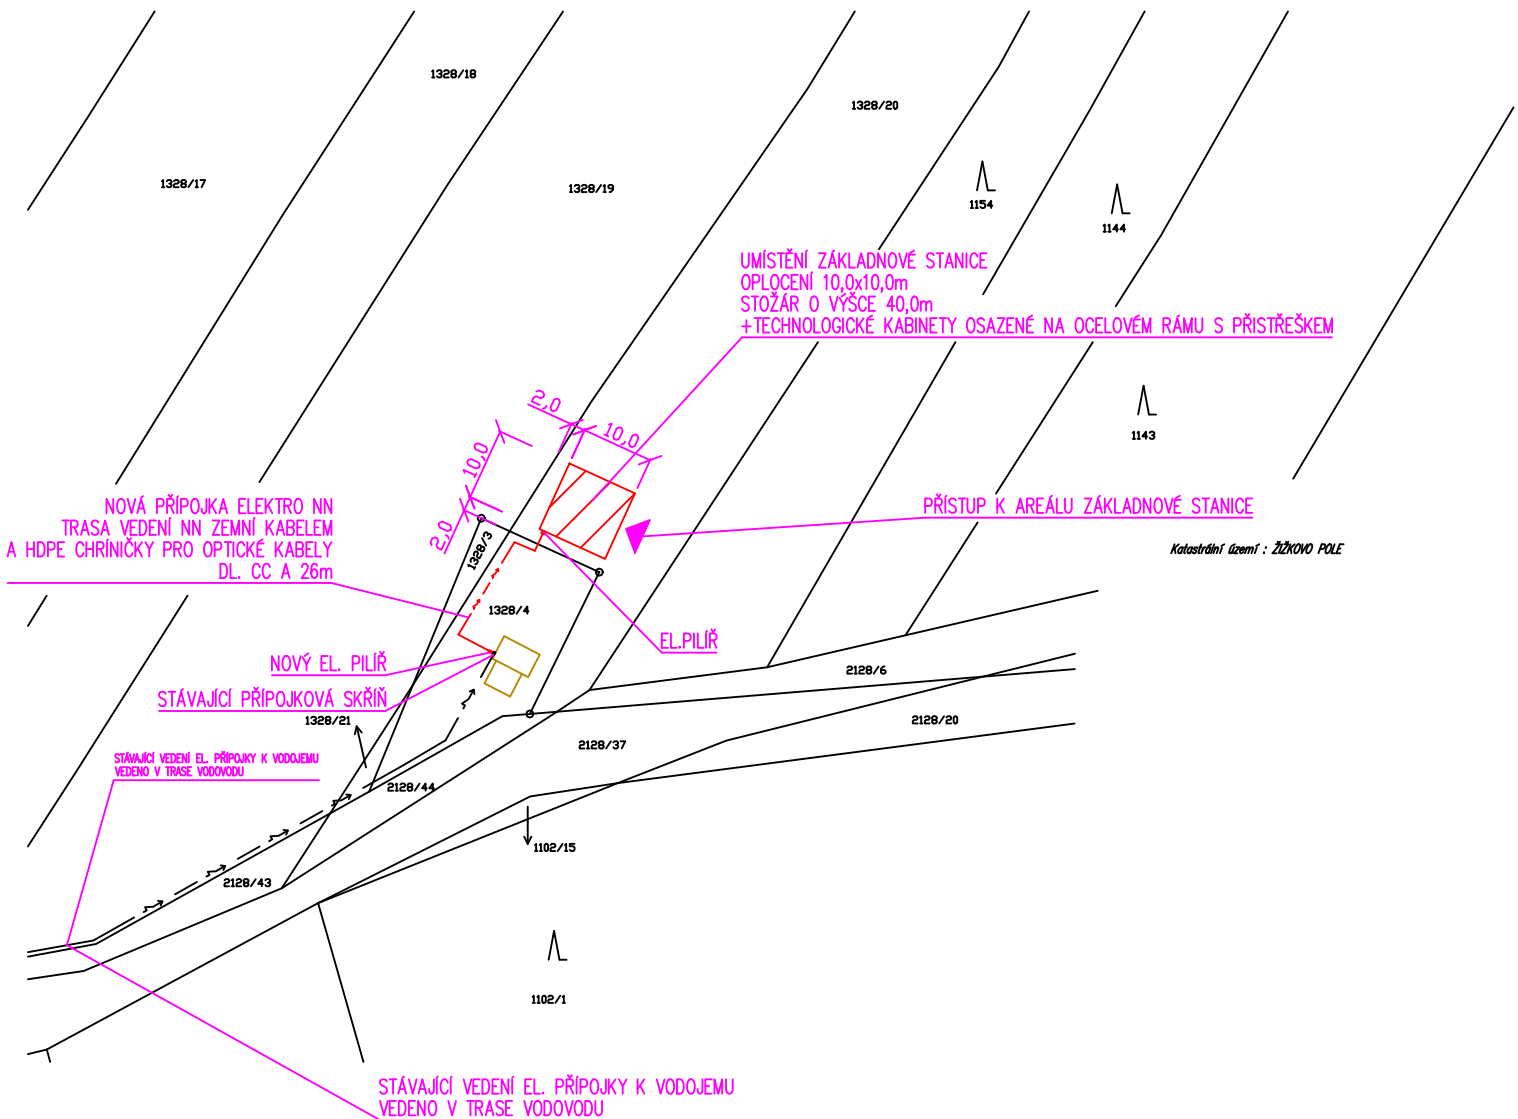

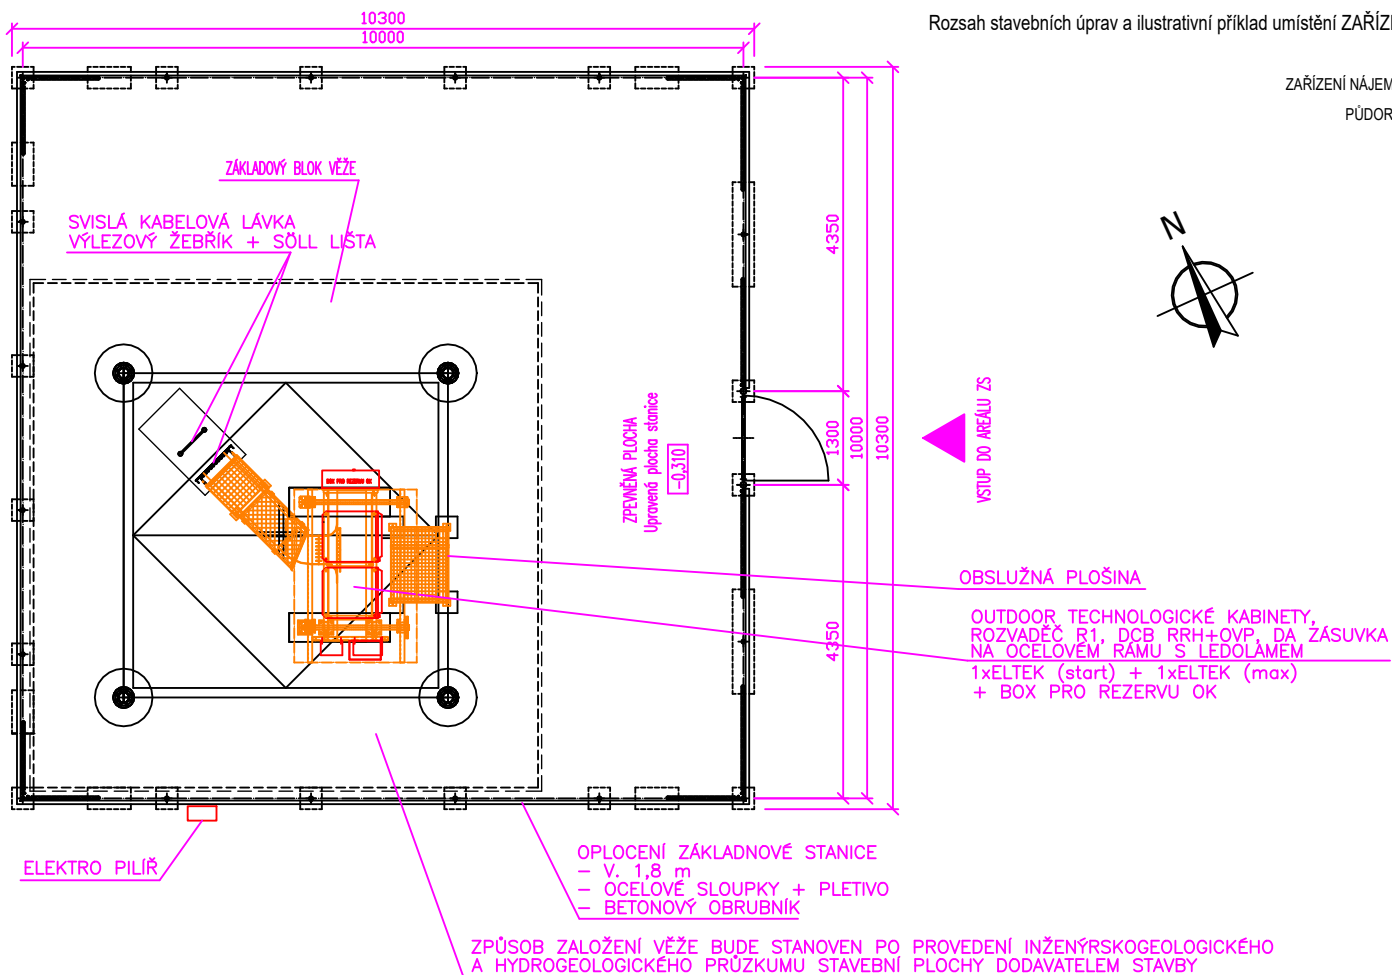


ZAŘÍZENÍ NA MW PLOŠE

ROZMÍSTĚNÍ ANTÉN NA OKRUŽÍ

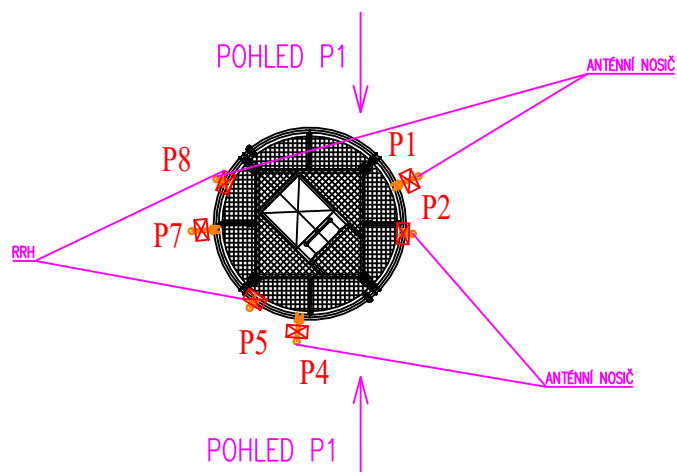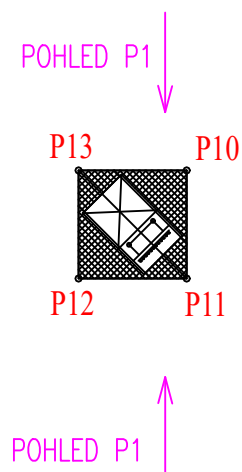

POHLED P1 – MAXIMÁLNÍ KONFIGURACE

POHLED P2 – MAXIMÁLNÍ KONFIGURACE

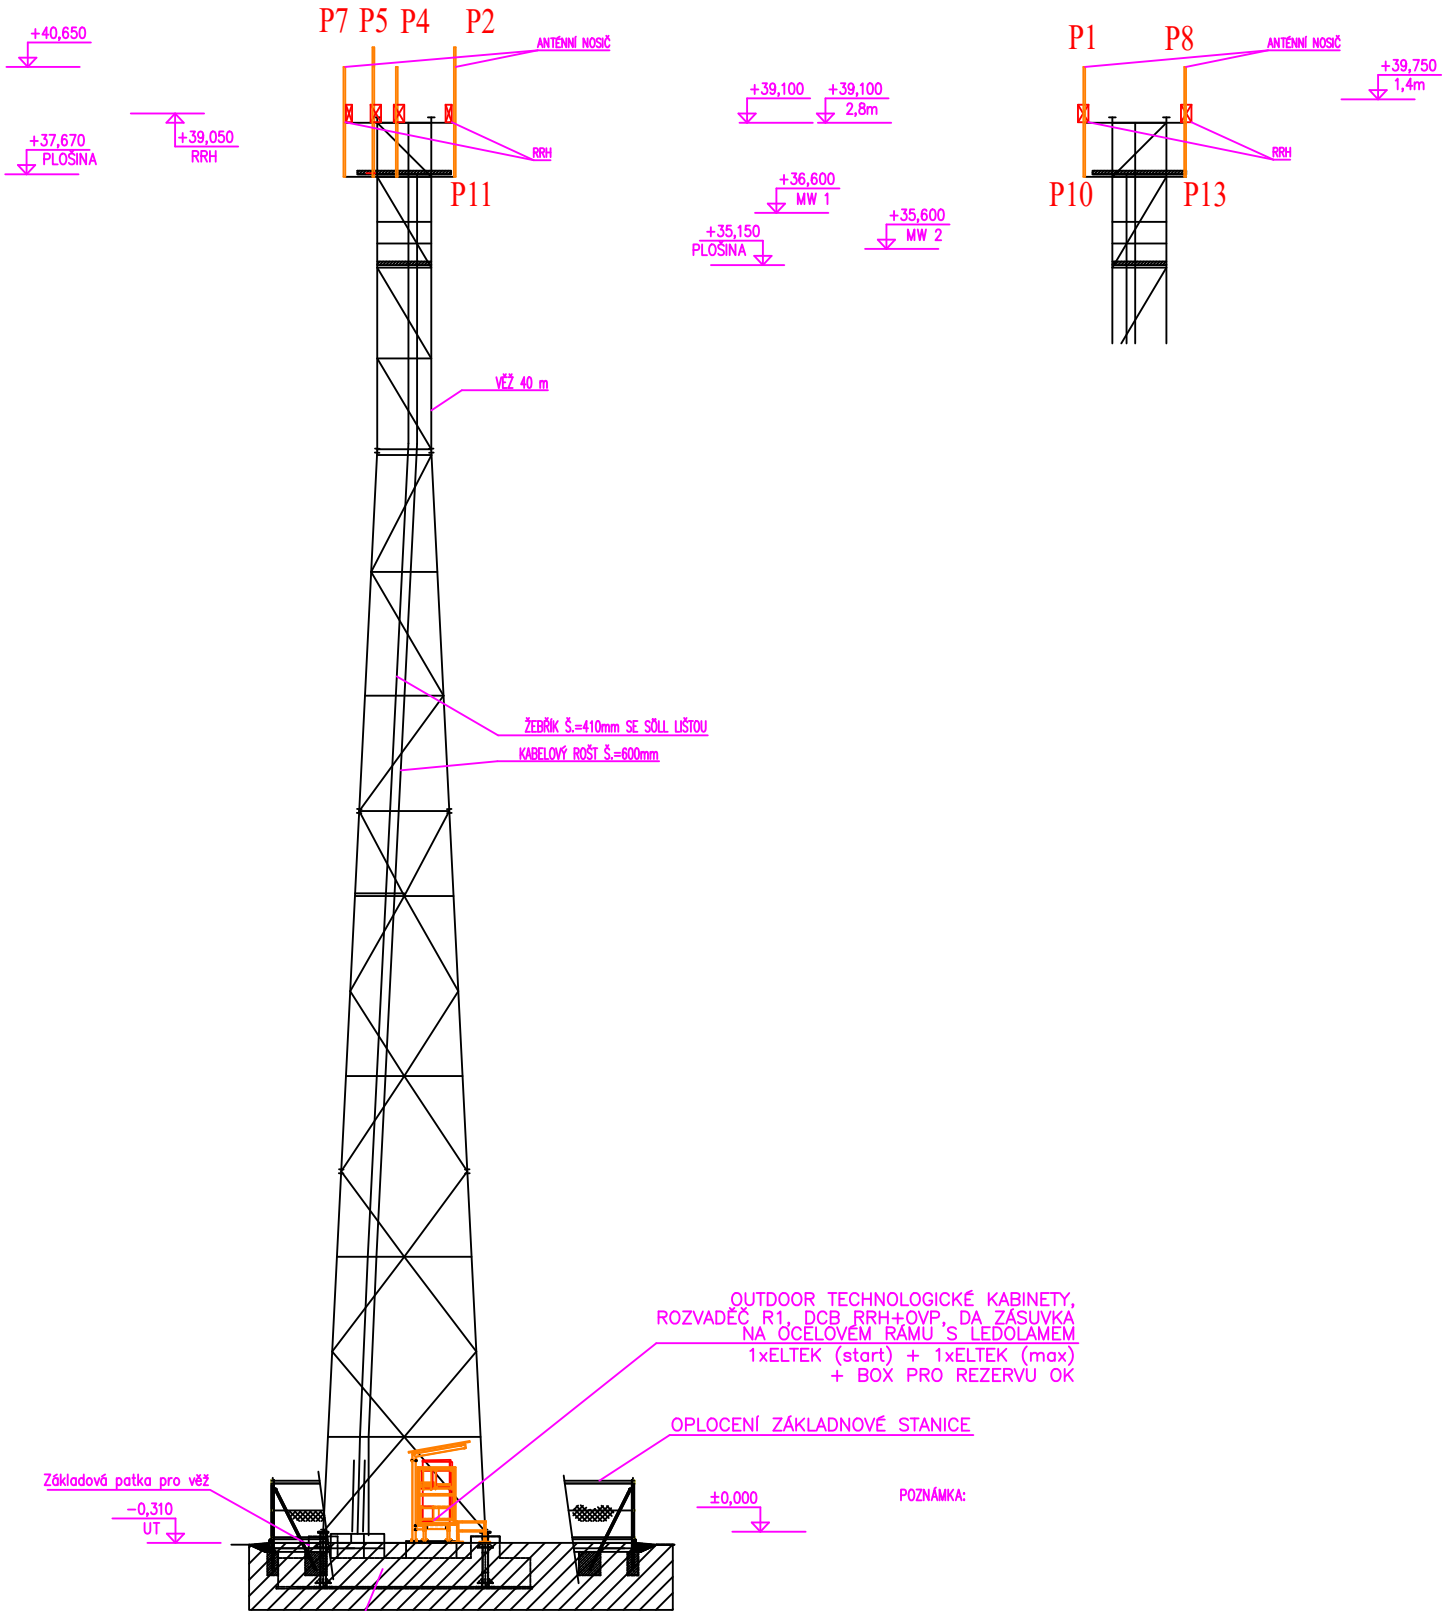

ZPŮSOB ZALOŽENÍ VĚŽE BUDE STANOVEN PO PROVEDENÍ INŽENÝRSKOGEOLOGICKÉHO A HYDROGEOLOGICKÉHO PRŮZKUMU STAVEBNÍ PLOŠY DODAVATELEM STAVBY