


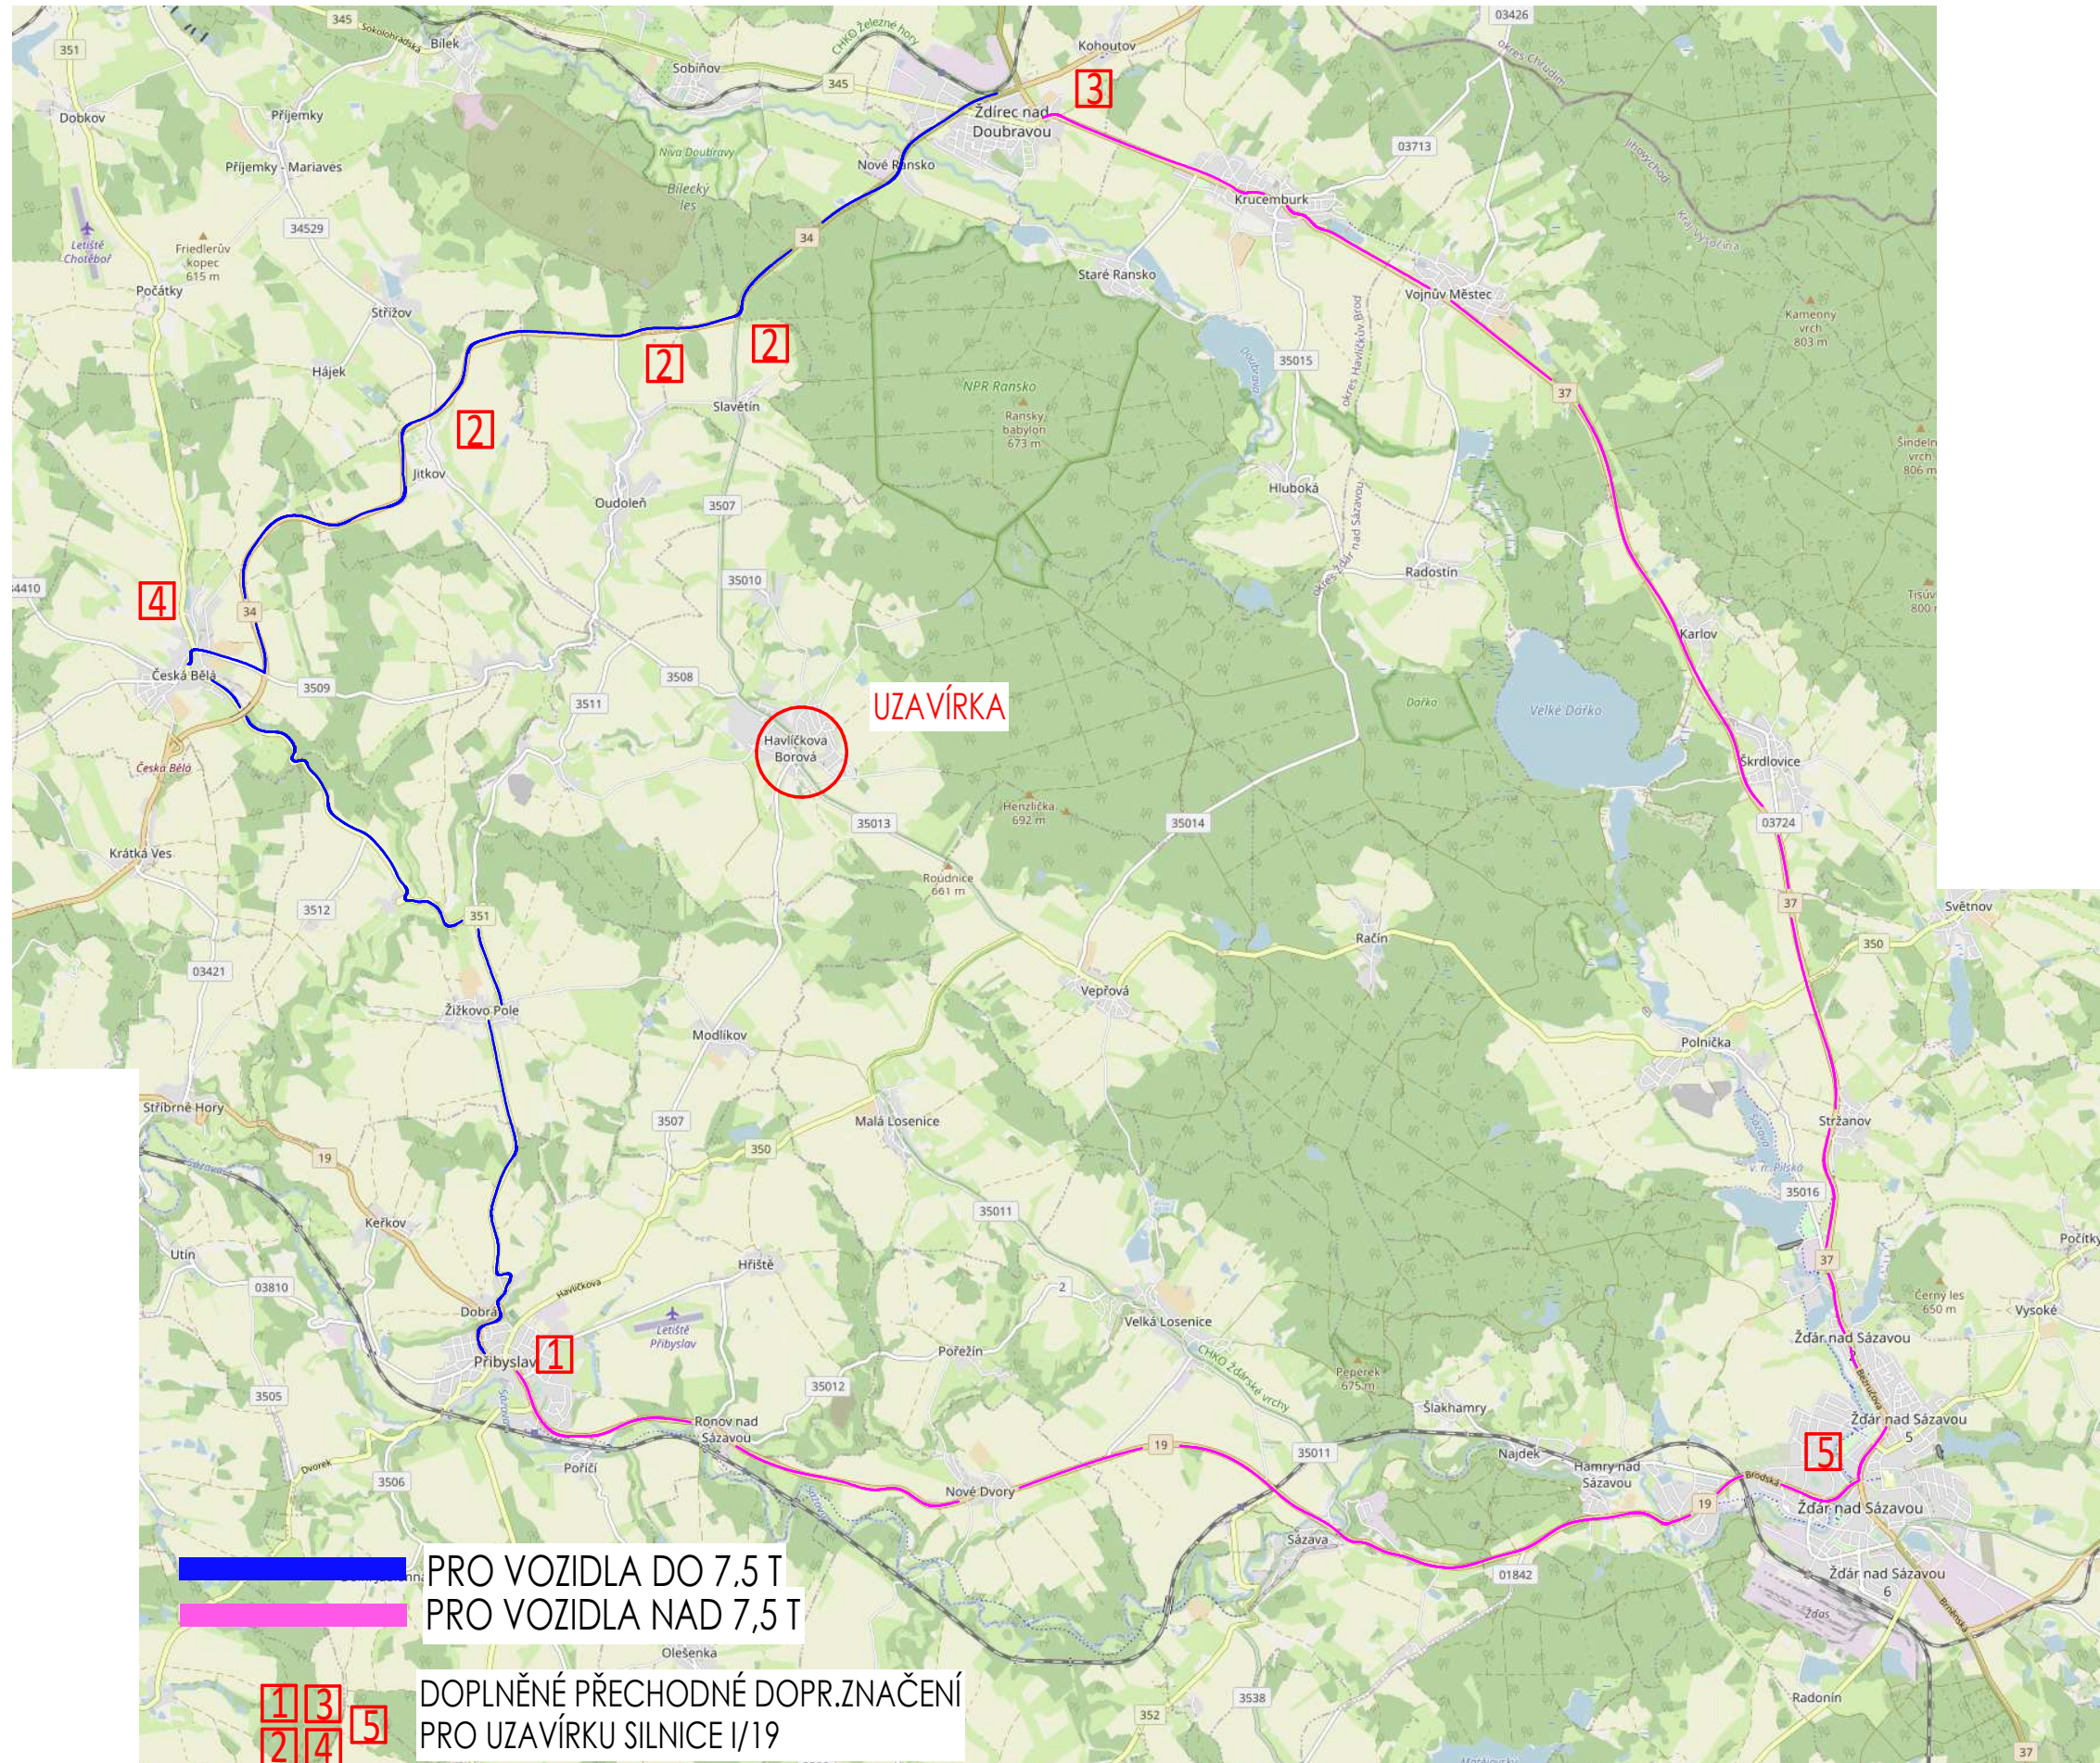
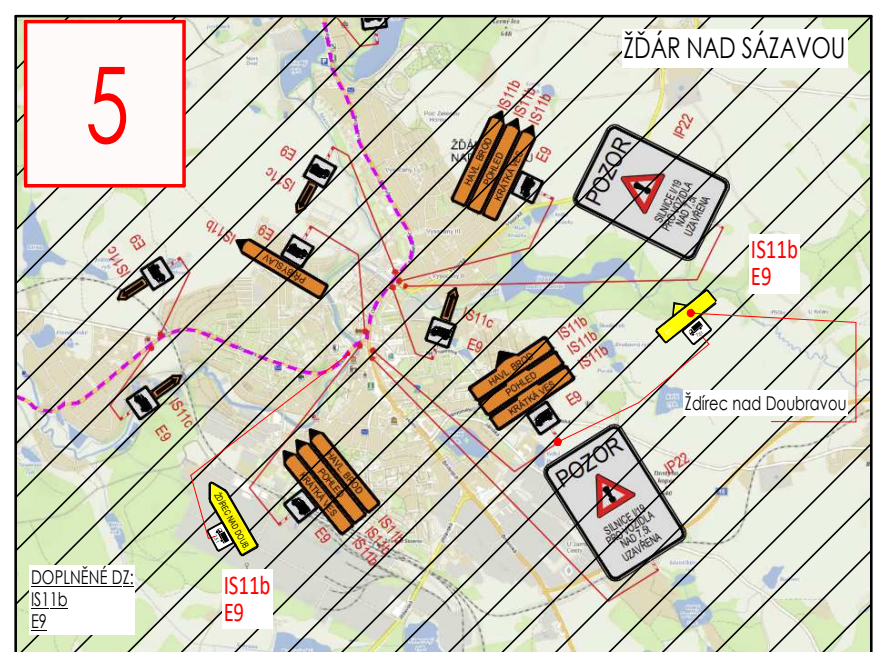
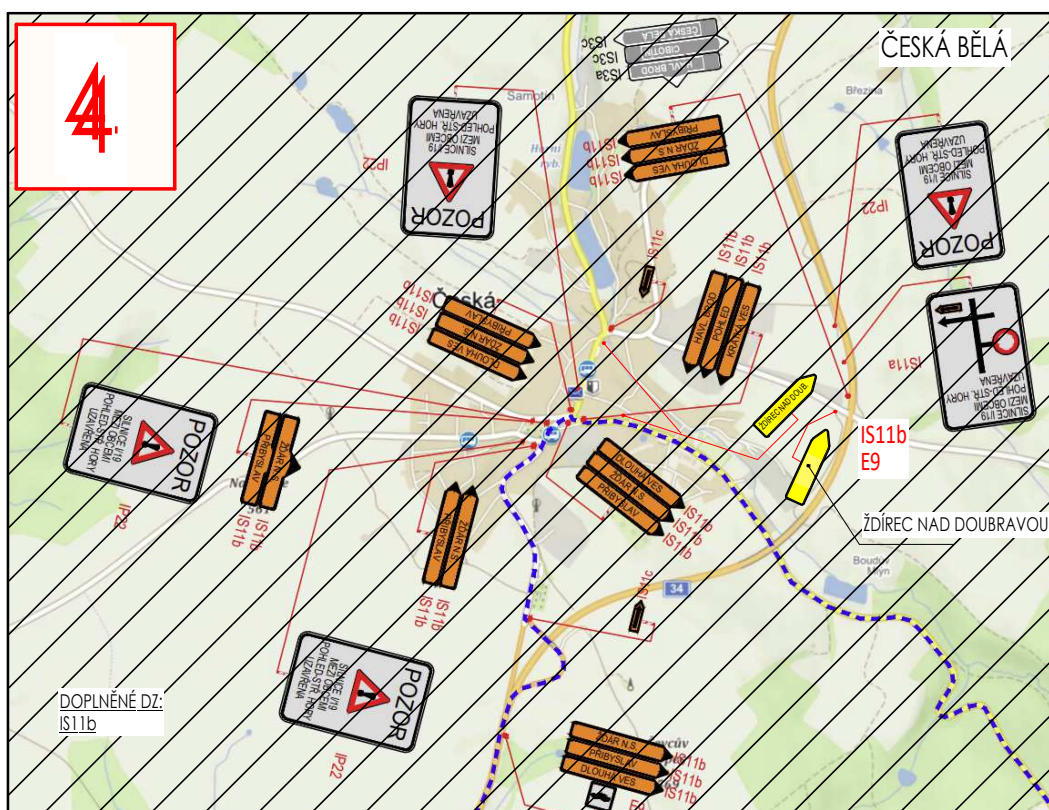
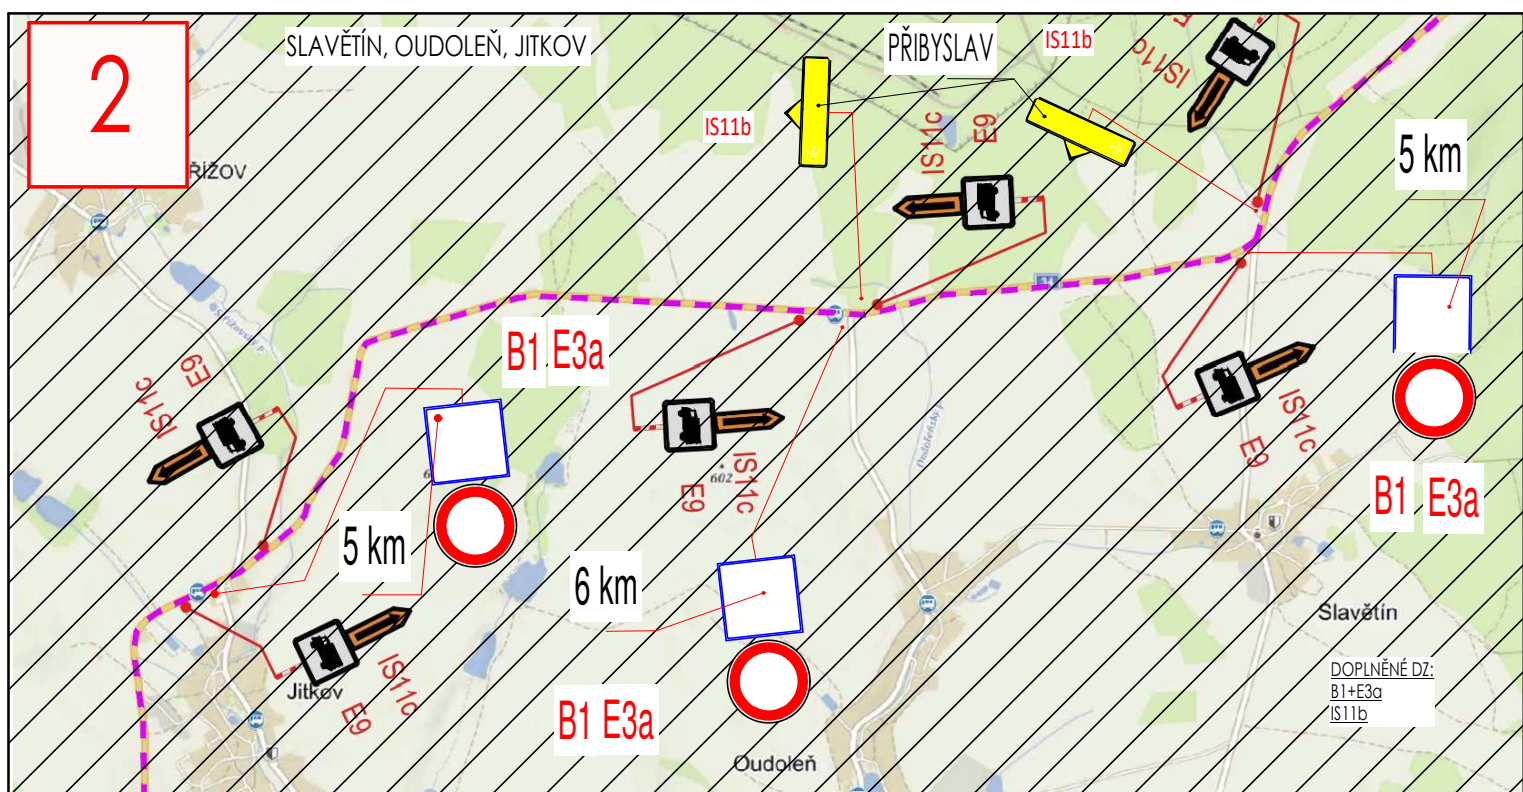


OBJÍZDNÉ TRASY PRO UZAVÍRKU SILNICE III/3507

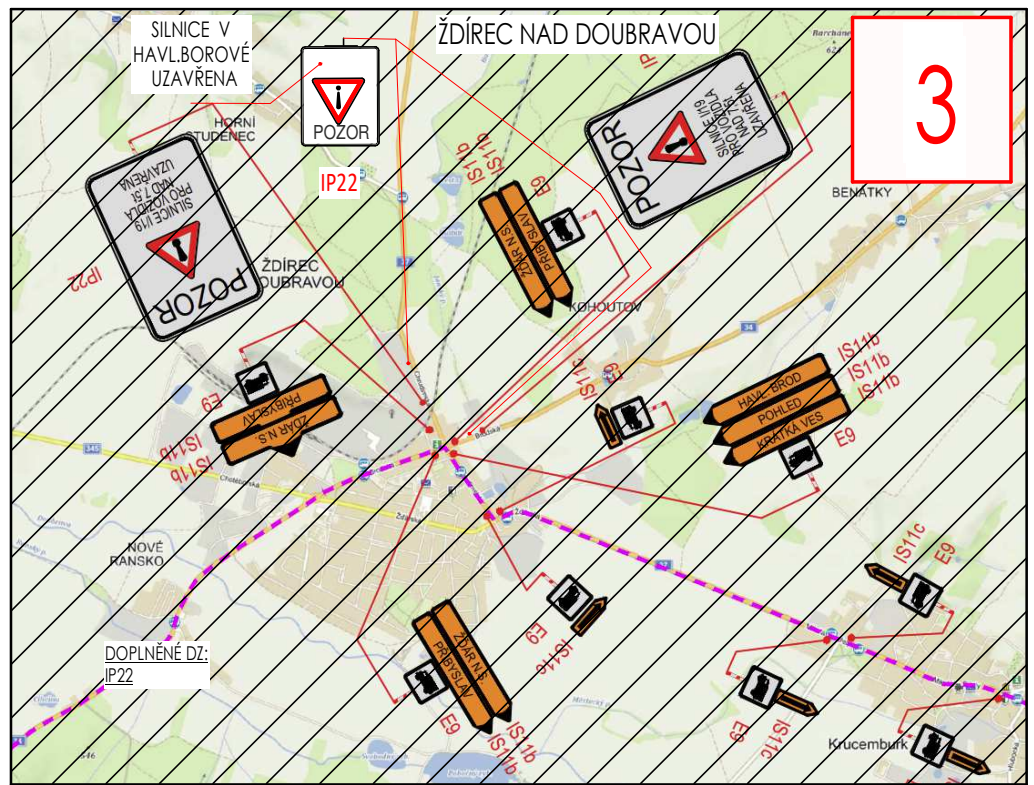


DOPLNĚNÉ PŘECHODNÉ DOPR.ZNAČENÍ PRO UZAVÍRKU SILNICE I/19

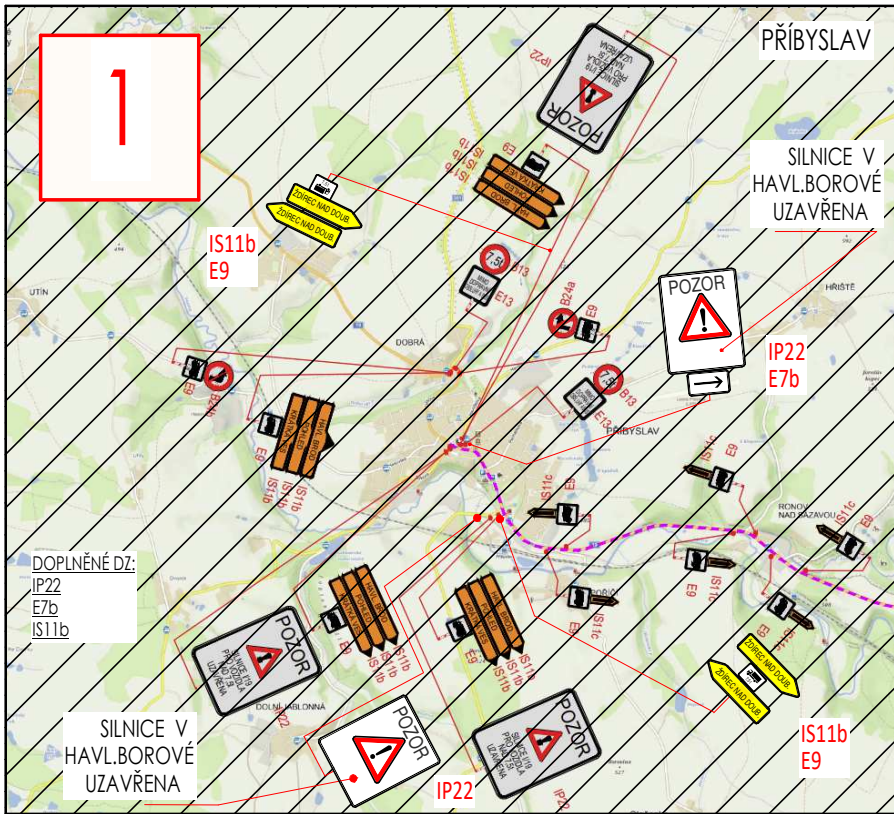

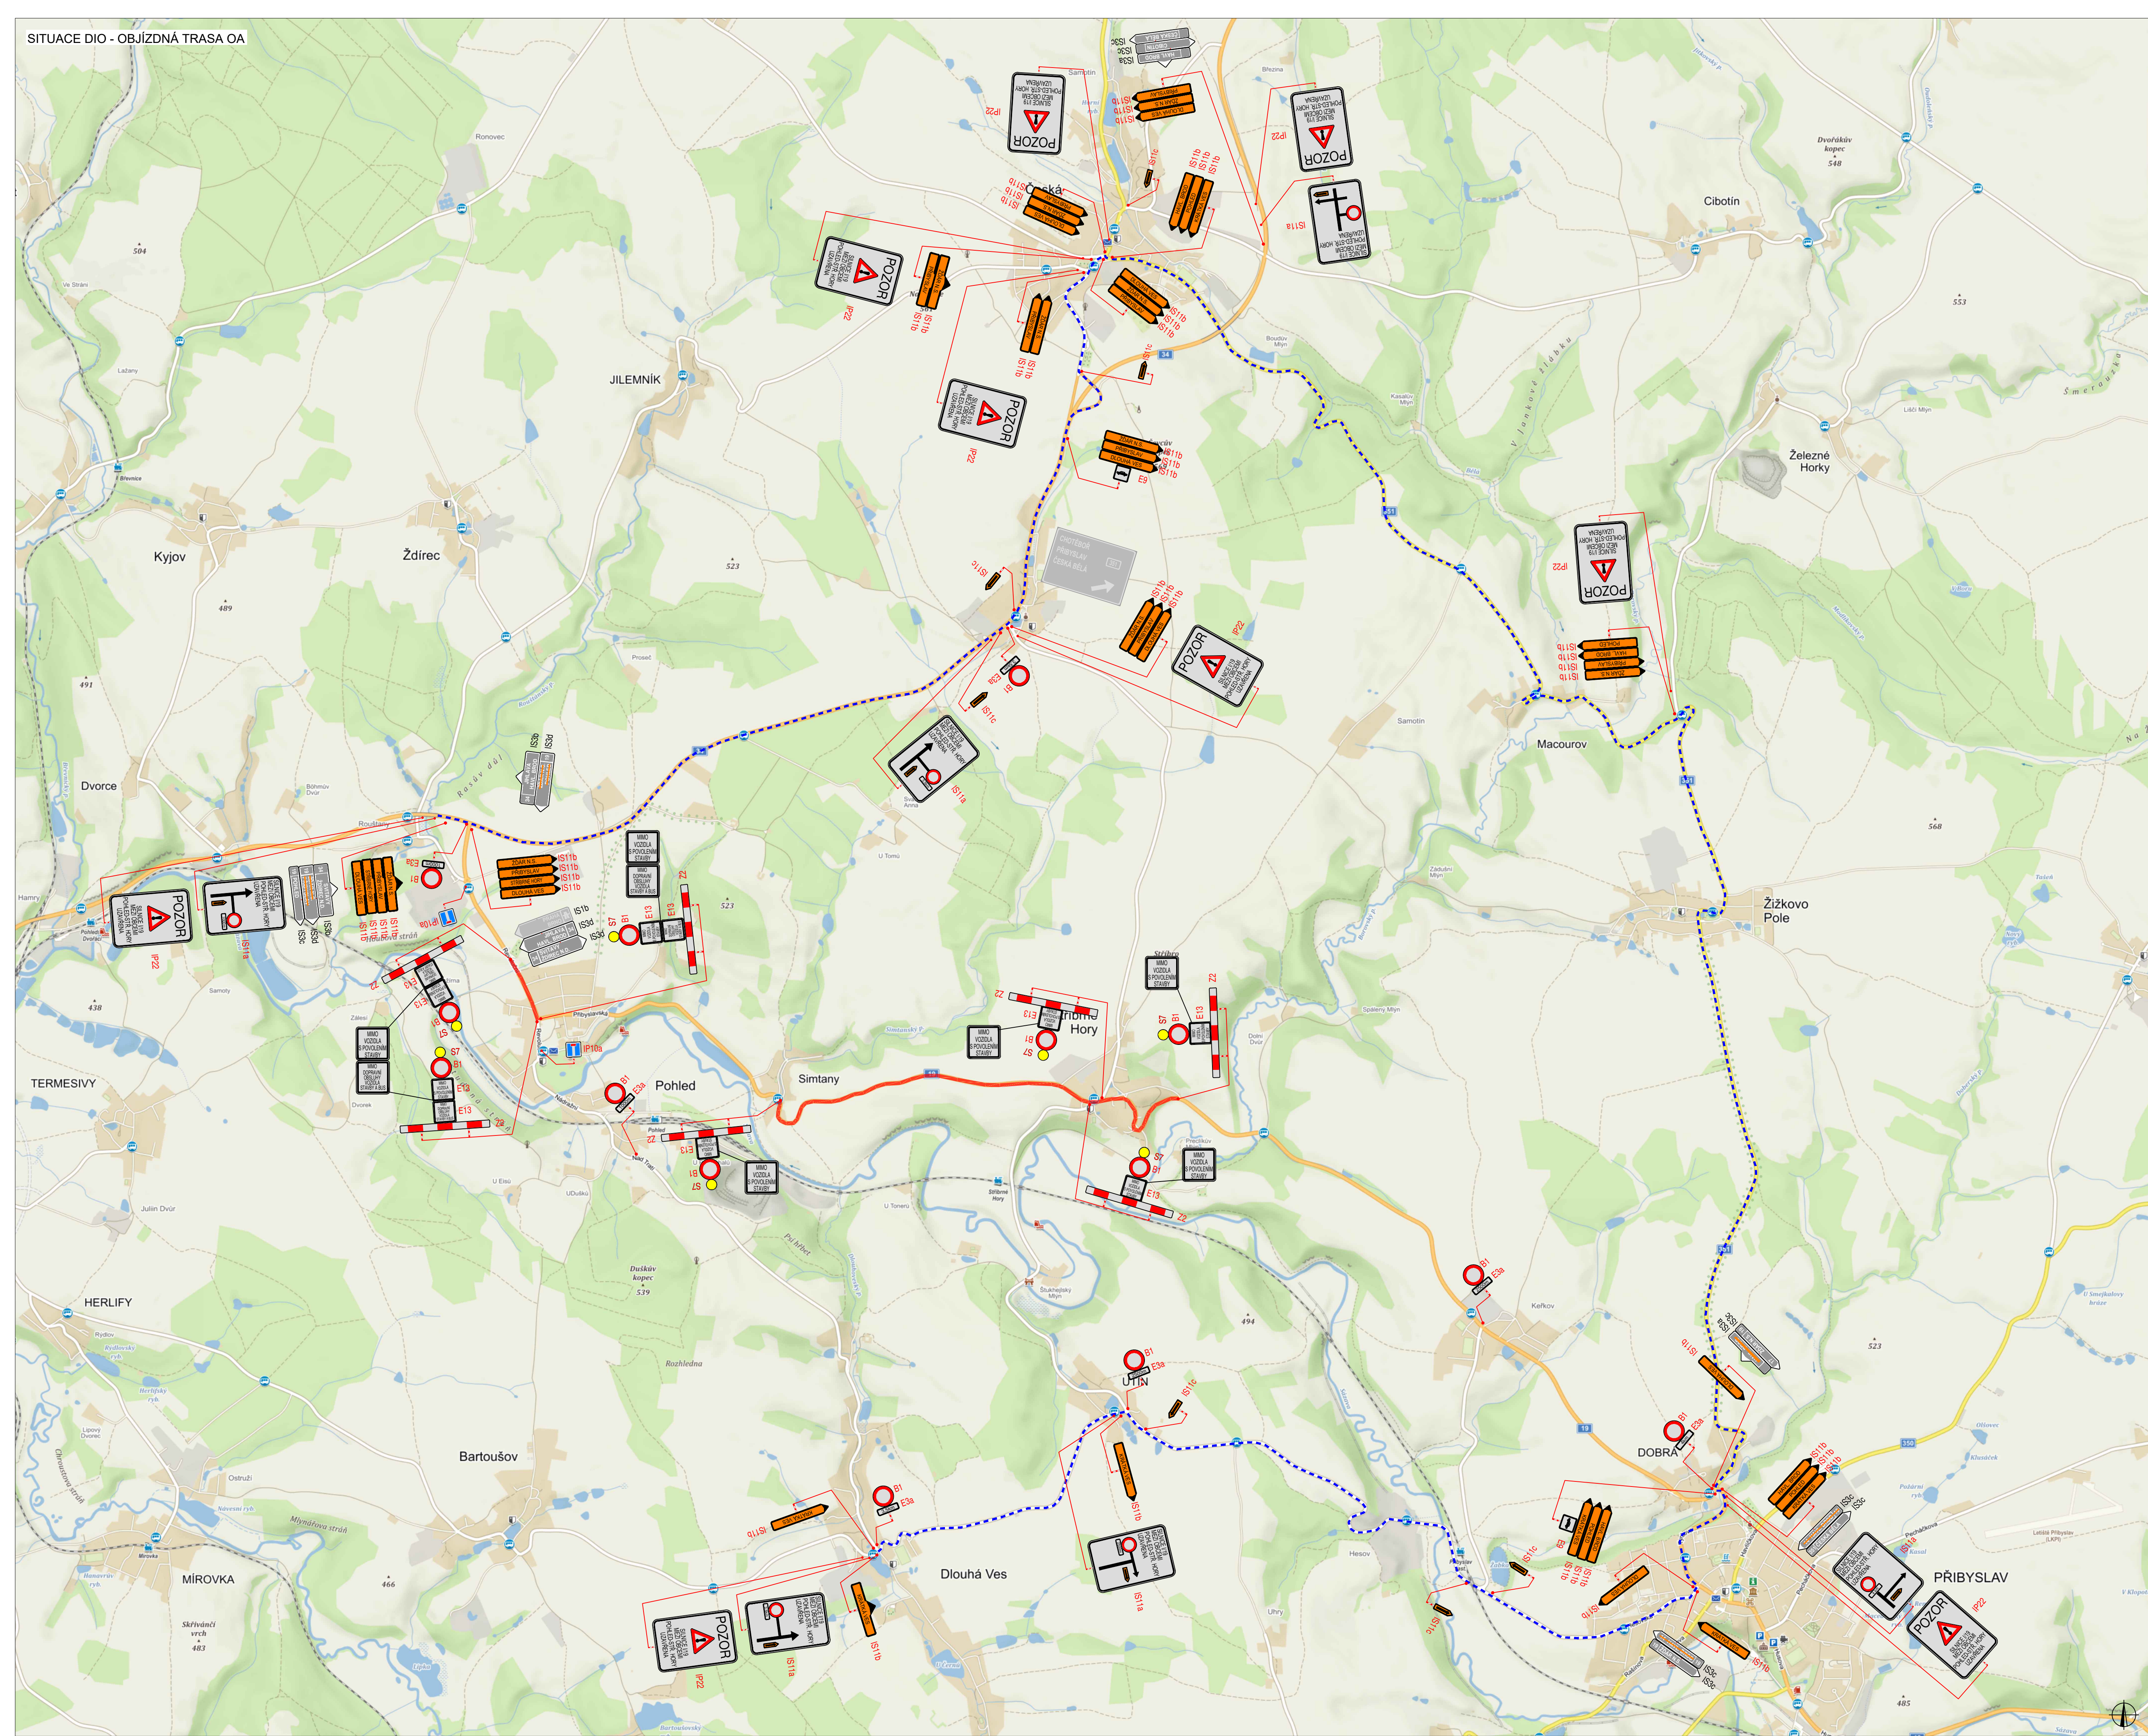

PLATNOST DOKUMENTACE		
V dne	V dne	V dne

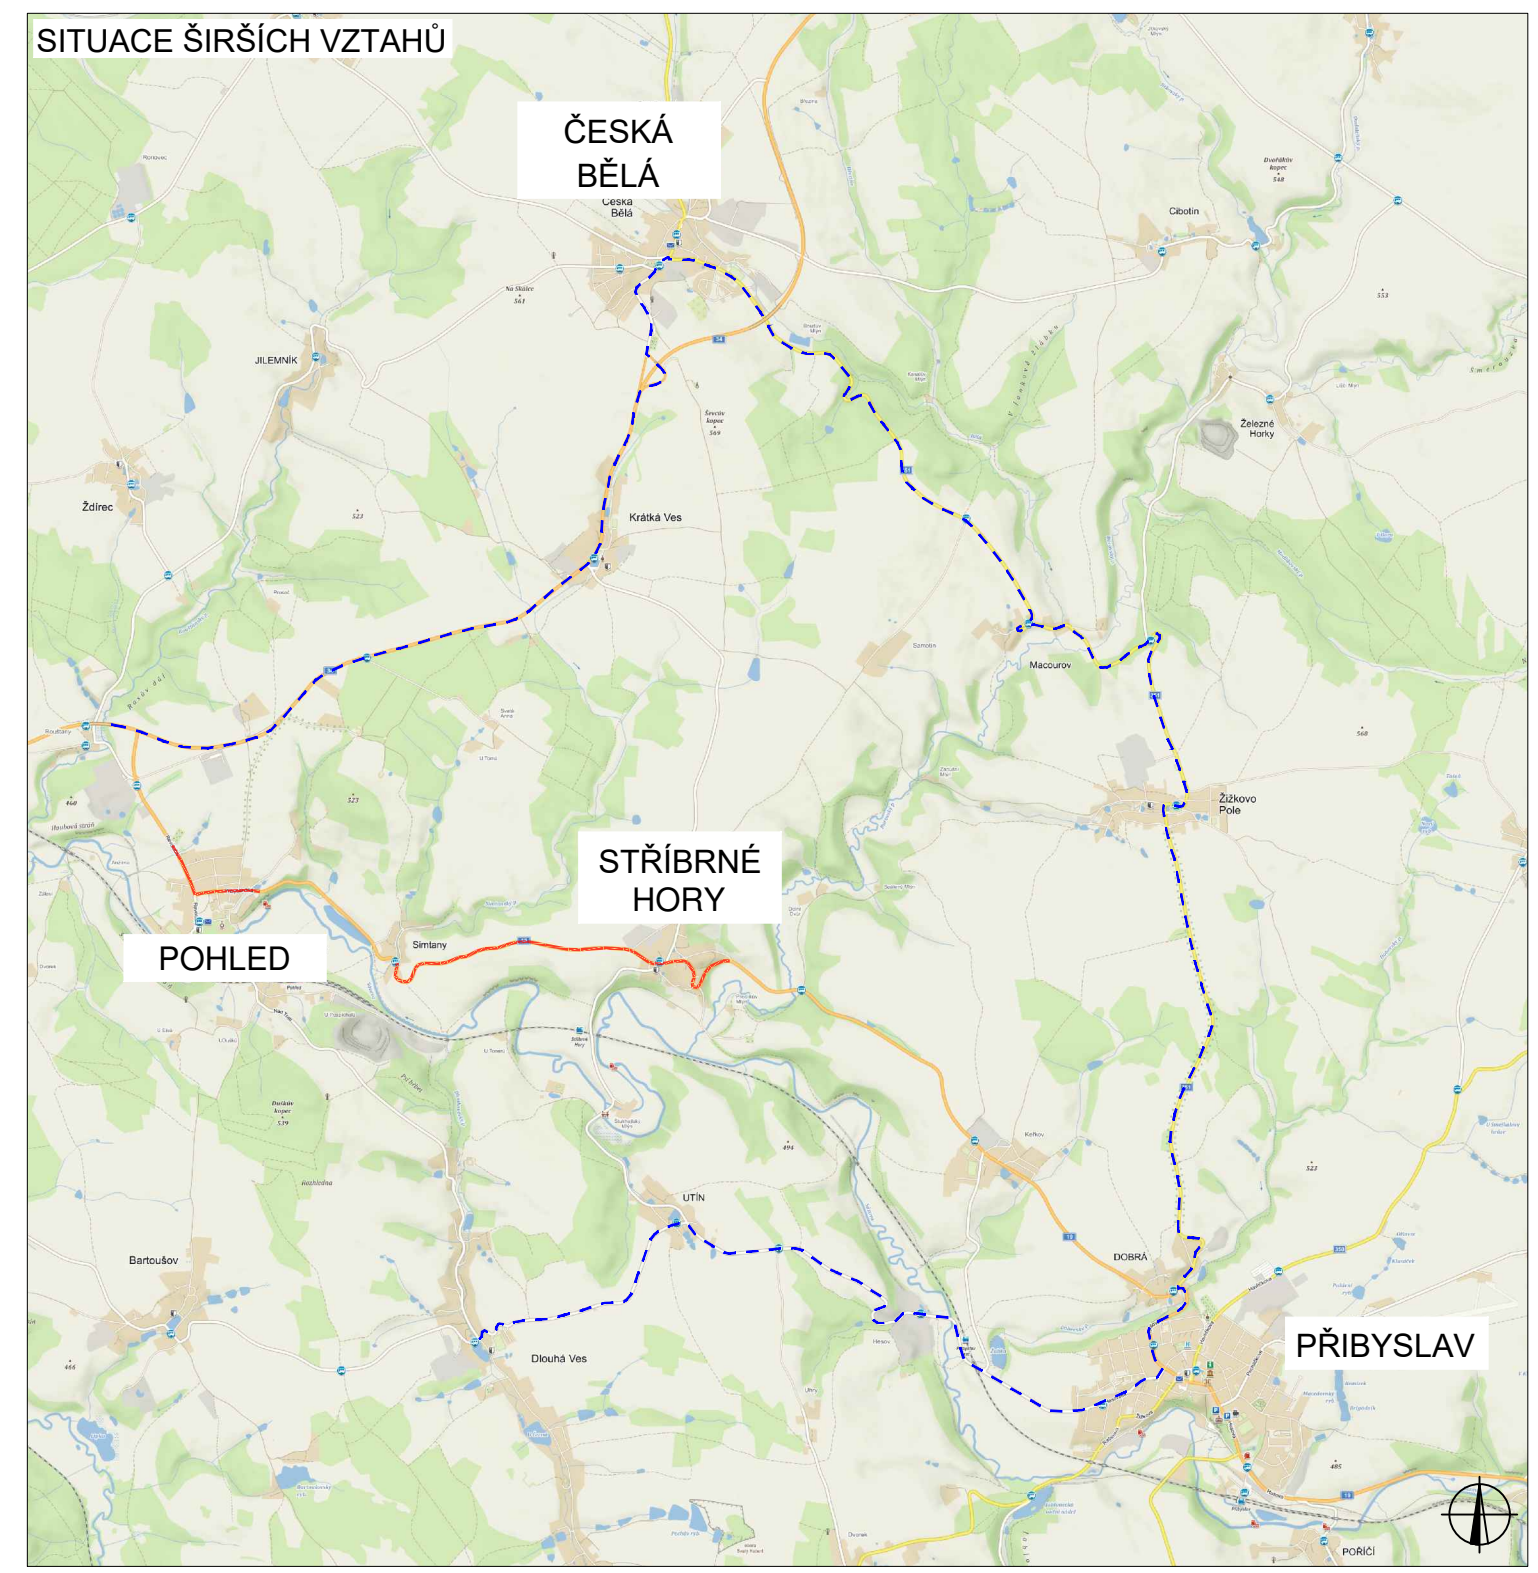

LEGENDA	
	TRVALÉ SVISLÉ DOPRAVNÍ ZNAČENÍ
	DOČASNĚ ZNEPLATNĚNÉ TRVALÉ DOPRAVNÍ ZNAČENÍ
	NAVŘZENÉ PŘECHODNÉ DOPRAVNÍ ZNAČENÍ
	UZÁVÍRKA
	OBJÍZDNÁ TRASA DO 7.5t

Pozn.: Dopravní značení v rozporu s objízdou trasou bude zneplatněno.

ZODPOVĚDNÝ PROJEKTANT:	Richard Peška	
VYPRACOVAL:	Tomáš Kalivoda	
KONTROLOVAL:	Lukáš Beránek	
NÁZEV STAVBY:	SOUBĚH UZÁVÍREK NA SILNICI I/19 - OBJÍZDNÁ TRASA OA SIMTANY - STRÁNSKÉ HORY, KANALIZACE POHLED I OKRES HAVL. BROD A ŽDĚR N.S., KRAJ VYSOČINA	
ČÍSLO ZAKÁZKY:		
DATAUM:	02/2021	
FORMÁT:	9A4	
MĚŘÍTKO:		
ČESEL:	RDS	
ČÍSLO PŘÍLOHY:	1	
SOUPRAVA:		



VYZNAČ, s.r.o.
Srážná 5113/1, 586 01 Jihlava